

VERKAUFSPLAN

HAUS 7



GEMEINNÜTZIGE
BAUGENOSSENSCHAFT
ÖSTERREICHISCHER
SIEDLER UND MIETER

WOHNHAUSANLAGE
A-7000 EISENSTADT
ST.ANTONI STRASSE
FELDSTRASSE

EG

REG. GEN.M.B.H., A-2521 TRUMAU, GEBÖSSTRASSE 1, TEL.: 02253/58085




WOHNUNGSDATEN:

WOHNNUTZFLÄCHE: 105.25 M²
TERRASSE-EG: 13.91 M²
TERRASSE-1.OG: 9.00 M²
GARTEN: 79.41 M²
EINLAGERUNGSRAUM: 2.92 M²

LEGENDE:

RBL	ROHBAULICHTE	FIX	FIXVERGLASUNG
GL	GLASAUSSCHNITT	EL _{2,30-C}	BRANDSCHUTZANFORDERUNG
STUK	STURZUNTERKANTE	—	HEIZKÖRPER
RPH	ROHPARAPETHÖHE	Laminiert	BELAGSWECHSEL
FPH	FERTIGPARAPETHÖHE	Fliesen	
VS	VORSATZSCHALE		
LÜ	LÜFTUNG		
UZ	UNTERZUG		

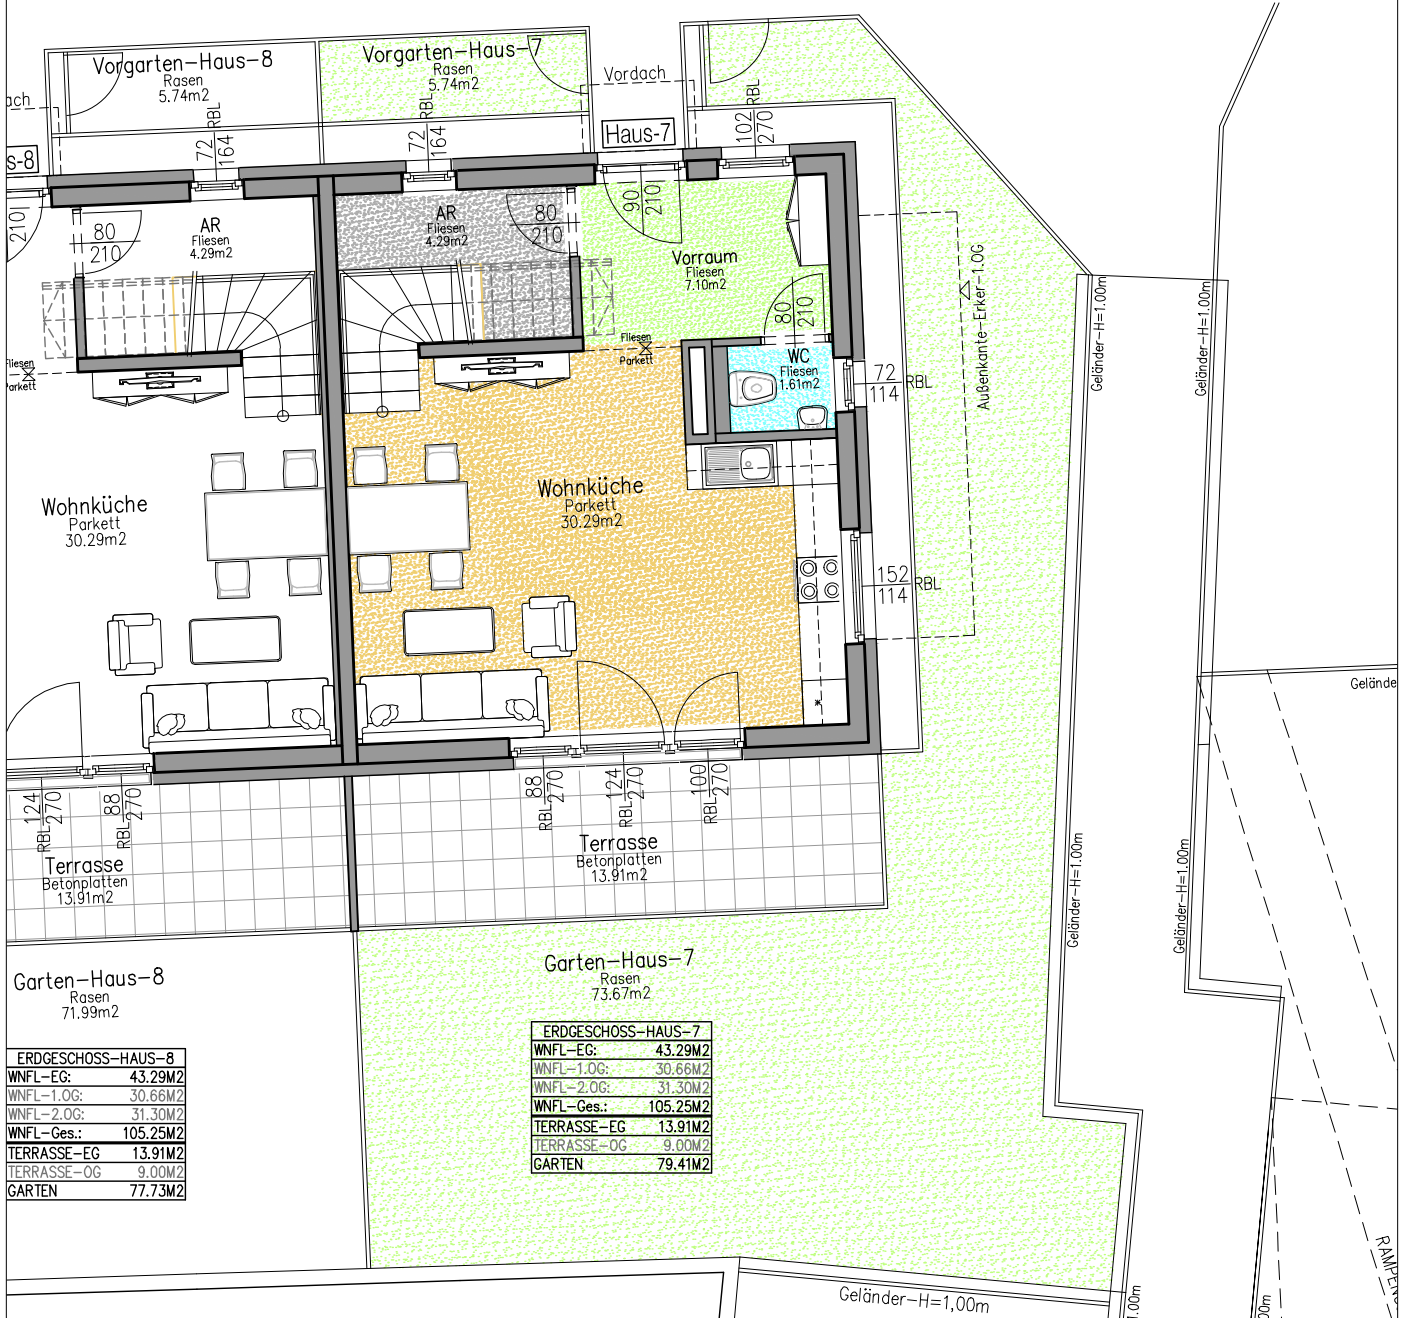

ERDGESCHOSS-HAUS-8	
WNFL-EG:	43.29M ²
WNFL-1.OG:	30.66M ²
WNFL-2.OG:	31.30M ²
WNFL-Ges.:	105.25M ²
TERRASSE-EG	13.91M ²
TERRASSE-OG	9.00M ²
GARTEN	77.73M ²

ERDGESCHOSS-HAUS-7	
WNFL-EG:	43.29M ²
WNFL-1.OG:	30.66M ²
WNFL-2.OG:	31.30M ²
WNFL-Ges.:	105.25M ²
TERRASSE-EG	13.91M ²
TERRASSE-OG	9.00M ²
GARTEN	79.41M ²

DIE DARGESTELLTEN EINRICHTUNGSBEHENSTÄNDE GEHÖREN NICHT ZUR WOHNUNGS-AUSSTATTUNG, SIE DIENEN LEDIGLICH ALS EINRICHTUNGSVORSCHLAG. SÄMTLICHE BESCHRIFTUNGEN, KÖTEN UND FENSTERMASSE SIND ROHBAUGRÖSZEN MIT MASZTOLERANZEN GEM.ÖNORM, TÜRMASSE SIND DURCHGANGSLICHTEN. GESTALTERISCHE UND TECHNISCHE ÄNDERUNGEN VORBEHALTEN! ALLE SONDERWÜNSCHE, ABWEICHUNGEN VON DER STANDARD-AUSFÜHRUNG, BEDÜRFTEN DER FREIGABE DURCH DEN BAUHERRN. DIESER PLAN IST ZUM ANFERTIGEN VON EINBAUMÖBELN NICHT GEEIGNET.

BAUHERR


PLANVERFASSER

HAUSTECHNIKER

BAUFIRMA

POLIER-PLANUNG: ÖKO WOHNBAPLAN GMBH.
GARTENWEG 4
A-2491 ZILLINGDORF - BERGWERK

MASSSTAB= 1 : 100

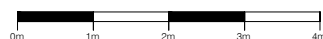

STAND: 05.04.2021

GEZ. ING. HANIKA

VERKAUFSPLAN

HAUS 7



GEMEINNÜTZIGE
BAUGENOSSENSCHAFT
ÖSTERREICHISCHER
SIEDLER UND MIETER

REG. GEN.M.B.H., A-2521 TRUMAU, GEBÖSSTRASSE 1, TEL.: 02253/58085

WOHNHAUSANLAGE
A-7000 EISENSTADT
ST.ANTONI STRASSE
FELDSTRASSE

2.OG




WOHNUNGSDATEN:

WOHNNUTZFLÄCHE:	105.25 M ²
TERRASSE-EG:	13.91 M ²
TERRASSE-1.OG:	9.00 M ²
GARTEN:	79.41 M ²
EINLAGERUNGSRAUM:	2.92 M ²

LEGENDE:

RBL	ROHBAULICHTE	FIX	FIXVERGLASUNG
GL	GLASAUSSCHNITT	EL _{30-C}	BRANDSCHUTZANFORDERUNG
STUK	STURZUNTERKANTE	—	HEIZKÖRPER
RPH	ROHPARAPETHÖHE	—	BELAGSWECHSEL
FPH	FERTIGPARAPETHÖHE	Laminiert	
VS	VORSATZSCHALE	Fliesen	
LÜ	LÜFTUNG		
UZ	UNTERZUG		

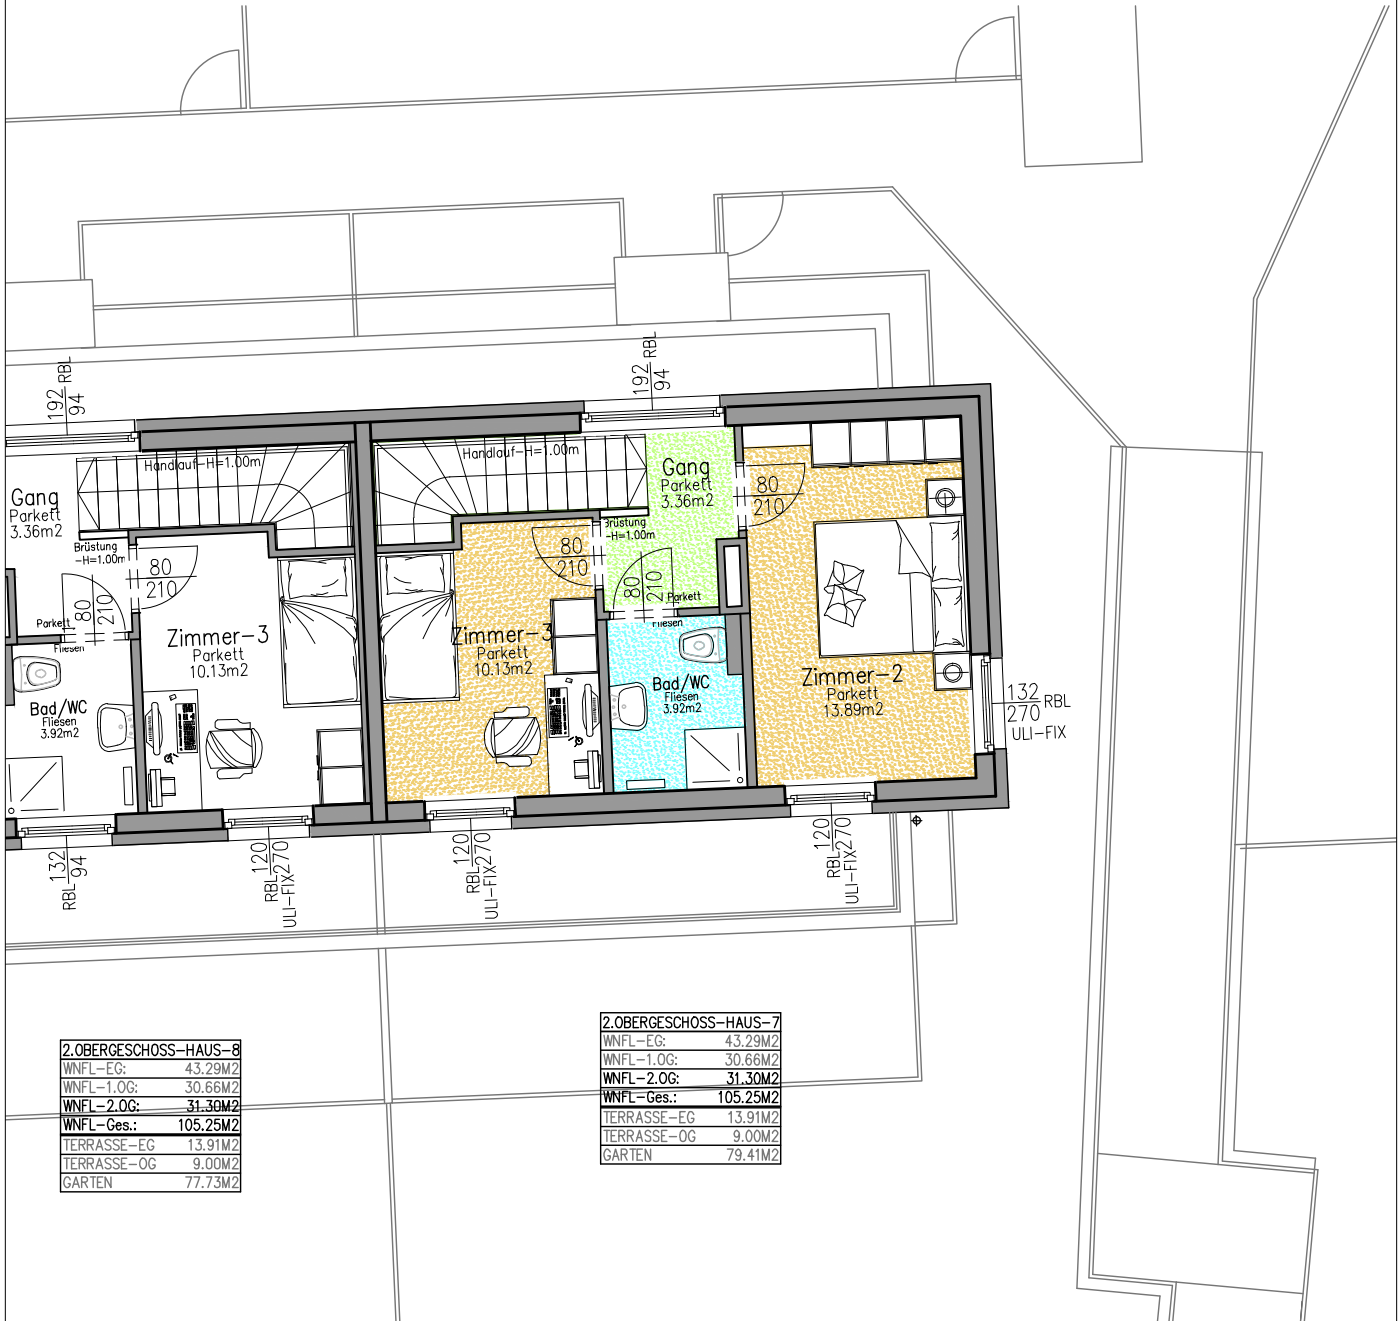

2.OBERGESCHOSS-HAUS-8	
WNFL-EG:	43.29M ²
WNFL-1.OG:	30.66M ²
WNFL-2.OG:	31.30M ²
WNFL-Ges.:	105.25M ²
TERRASSE-EG:	13.91M ²
TERRASSE-OG:	9.00M ²
GARTEN:	77.73M ²

2.OBERGESCHOSS-HAUS-7	
WNFL-EG:	43.29M ²
WNFL-1.OG:	30.66M ²
WNFL-2.OG:	31.30M ²
WNFL-Ges.:	105.25M ²
TERRASSE-EG:	13.91M ²
TERRASSE-OG:	9.00M ²
GARTEN:	79.41M ²

DIE DARGESTELLTEN EINRICHTUNGSBEGEGENSTÄNDE GEHÖREN NICHT ZUR WOHNUNGS-AUSSTATTUNG, SIE DIENEN LEDIGLICH ALS EINRICHTUNGSVORSCHLAG. SÄMTLICHE BESCHRIFTUNGEN, KÖTEN UND FENSTERMASSE SIND ROHBAUGRÖSSEN MIT MASZTOLERANZEN GEM.ÖNORM, TÜRMASSE SIND DURCHGANGSLICHTEN. GESTALTERISCHE UND TECHNISCHE ÄNDERUNGEN VORBEHALTEN! ALLE SONDERWÜNSCHE, ABWEICHUNGEN VON DER STANDARD-AUSFÜHRUNG, BEDÜRFTEN DER FREIGABE DURCH DEN BAUHERRN. DIESER PLAN IST ZUM ANFERTIGEN VON EINBAUMÖBELN NICHT GEEIGNET.

BAUHERR	PLANVERFASSER	HAUSTECHNIKER	BAUFIRMA
POLIER-PLANUNG:	ÖKO WDNBAUPLAN GMBH. GARTENWEG 4 A-2491 ZILLINGDORF - BERGWERK	MASSTAB= 1 : 100 	STAND: 05.04.2021 BEZ.: ING.HANIKA