

VERKAUFSPLAN

HAUS
10-11

EG

TOP 10.2

gebös



GEMEINNÜTZIGE
BAUGENOSSENSCHAFT
ÖSTERREICHISCHER
SIEDLER UND MIETER

REG. GEN.M.B.H., A-2521 TRUMAU, GEBÖSSTRASSE 1, TEL.: 02253/58085

WOHNHAUSANLAGE
A-7000 EISENSTADT
ST.ANTONI STRASSE
FELDSTRASSE




WOHNUNGSDATEN:

WOHNNUTZFLÄCHE: 36.03 M²
TERRASSE: 12.60 M²
EINLAGERUNGSRAUM: 4.20 M²

LEGENDE:

RBL	ROHBAULICHTE	FIX	FIXVERGLASUNG
GL	GLASAUSSCHNITT	El _{30-C}	BRANDSCHUTZANFORDERUNG
STUK	STURZUNTERKANTE	—	HEIZKÖRPER
RPH	ROHPARAPETHÖHE	Laminiert	BELAGSWECHSEL
FPH	FERTIGPARAPETHÖHE	Fliesen	
VS	VORSATZSCHALE		
LÜ	LÜFTUNG		
UZ	UNTERZUG		

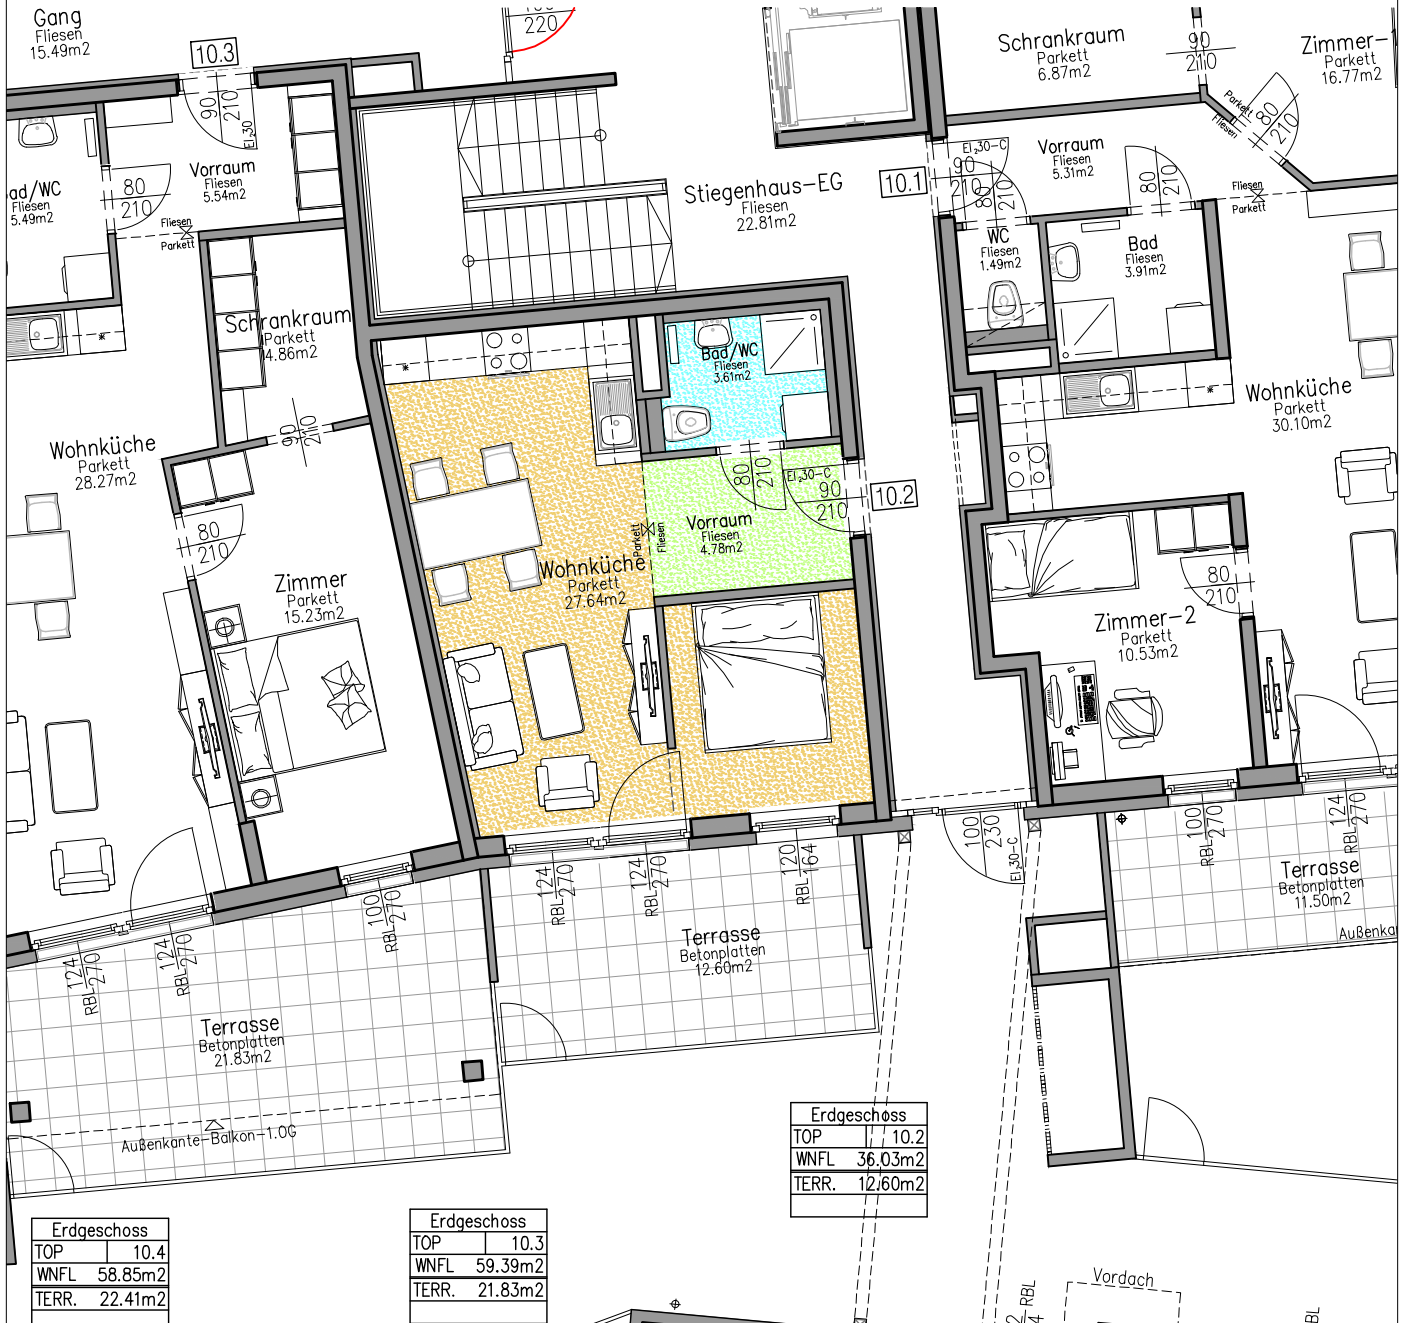

Erdgeschoss	
TOP	10.4
WNFL	58.85m ²
TERR.	22.41m ²

Erdgeschoss	
TOP	10.3
WNFL	59.39m ²
TERR.	21.83m ²

Erdgeschoss	
TOP	10.2
WNFL	36.03m ²
TERR.	12.60m ²

DIE DARGESTELLTEN EINRICHTUNGS-GEGENSTÄNDE GEBÖREN NICHT ZUR WOHNUNGS-AUSSTATTUNG, SIE DIENEN LEDIGLICH ALS EINRICHTUNGSVORSCHLAG. SÄMTLICHE BESCHRIFTUNGEN, KÖTEN UND FENSTERMASSE SIND ROHBAUGRÖSZEN MIT MASZTOLERANZEN GEM.ÖNORM, TÜRMASSE SIND DURCHGANGSLICHTEN. GESTALTERISCHE UND TECHNISCHE ÄNDERUNGEN VORBEHALTEN! ALLE SONDERWÜNSCHE, ABWEICHUNGEN VON DER STANDARD-AUSFÜHRUNG, BEDÜRFTEN DER FREIGABE DURCH DEN BAUHERRN. DIESER PLAN IST ZUM ANFERTIGEN VON EINBAUMÖBELN NICHT GEEIGNET.

BAUHERR	PLANVERFASSER	HAUSTECHNIKER	BAUFIRMA
POLIER- PLANUNG:	ÖKO WONBAUPLAN GMBH. GARTENWEG 4 A-2491 ZILLINGDORF - BERGWERK		STAND: 05.04.2021 BEZ.: ING.HANIKA
		MASSTAB= 1 : 100 0m 1m 2m 3m 4m	